Département :
VIENNE

Commune :
USSON-DU-POITOU

Section : CP
Feuille : 000 CP 01

Échelle d'origine : 1/1000
Échelle d'édition : 1/1000

Date d'édition : 02/03/2017
(fuseau horaire de Paris)

Coordonnées en projection : RGF93CC47
©2016 Ministère de l'Économie et des Finances

DIRECTION GÉNÉRALE DES FINANCES PUBLIQUES

EXTRAIT DU PLAN CADASTRAL

Le plan visualisé sur cet extrait est géré par le centre des impôts foncier suivant :
POITIERS
SERVICE DU CADASTRE 86021
86021 POITIERS CEDEX
tél. 05 49 38 24 24 -fax 05 49 38 24 19
cdif.poitiers@dgfip.finances.gouv.fr

Cet extrait de plan vous est délivré par :
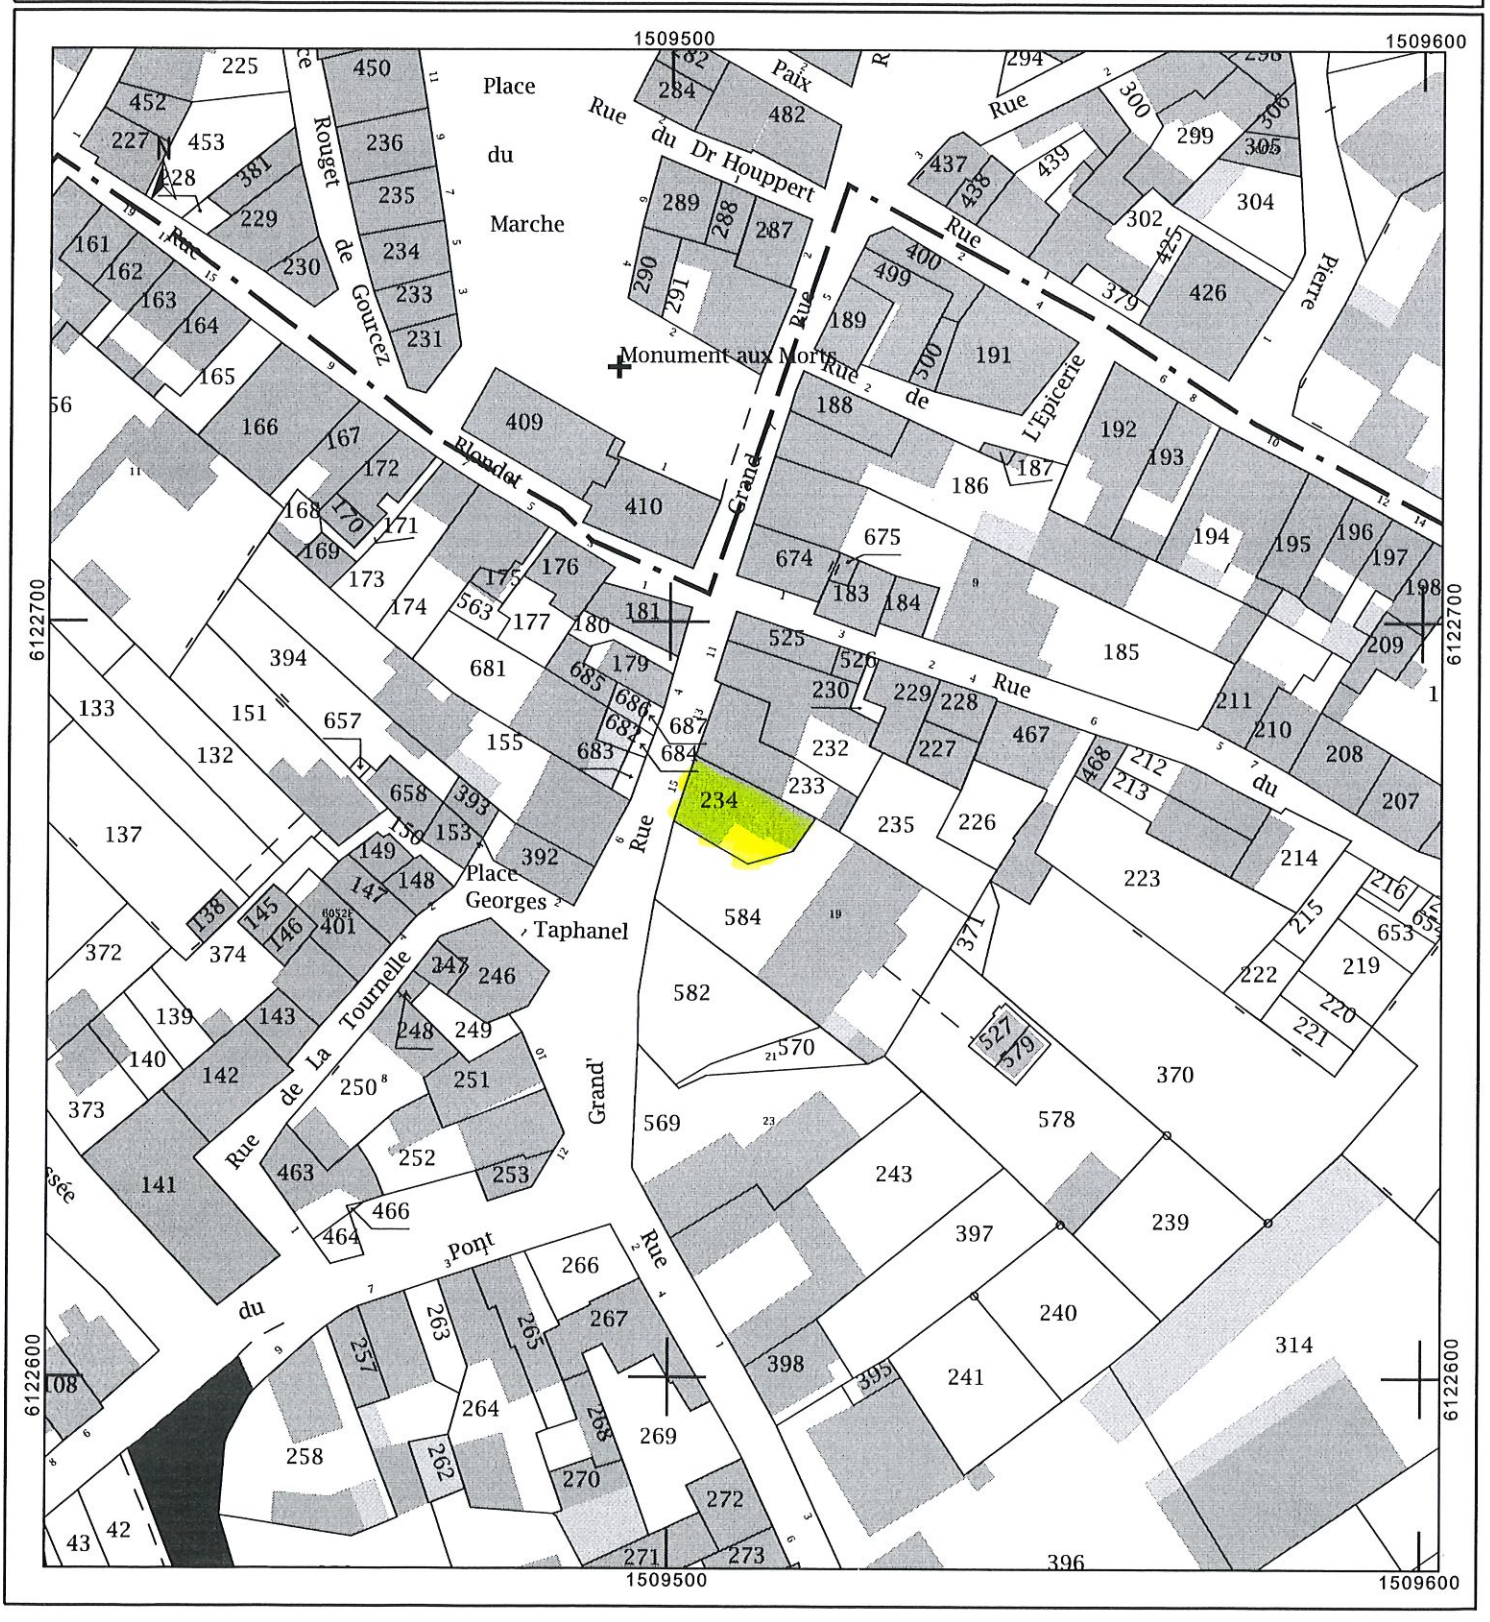
cadastre.gouv.fr